


ALL. 'B'

SCHEMA PERCORSI
PROGETTO

scala 1:500

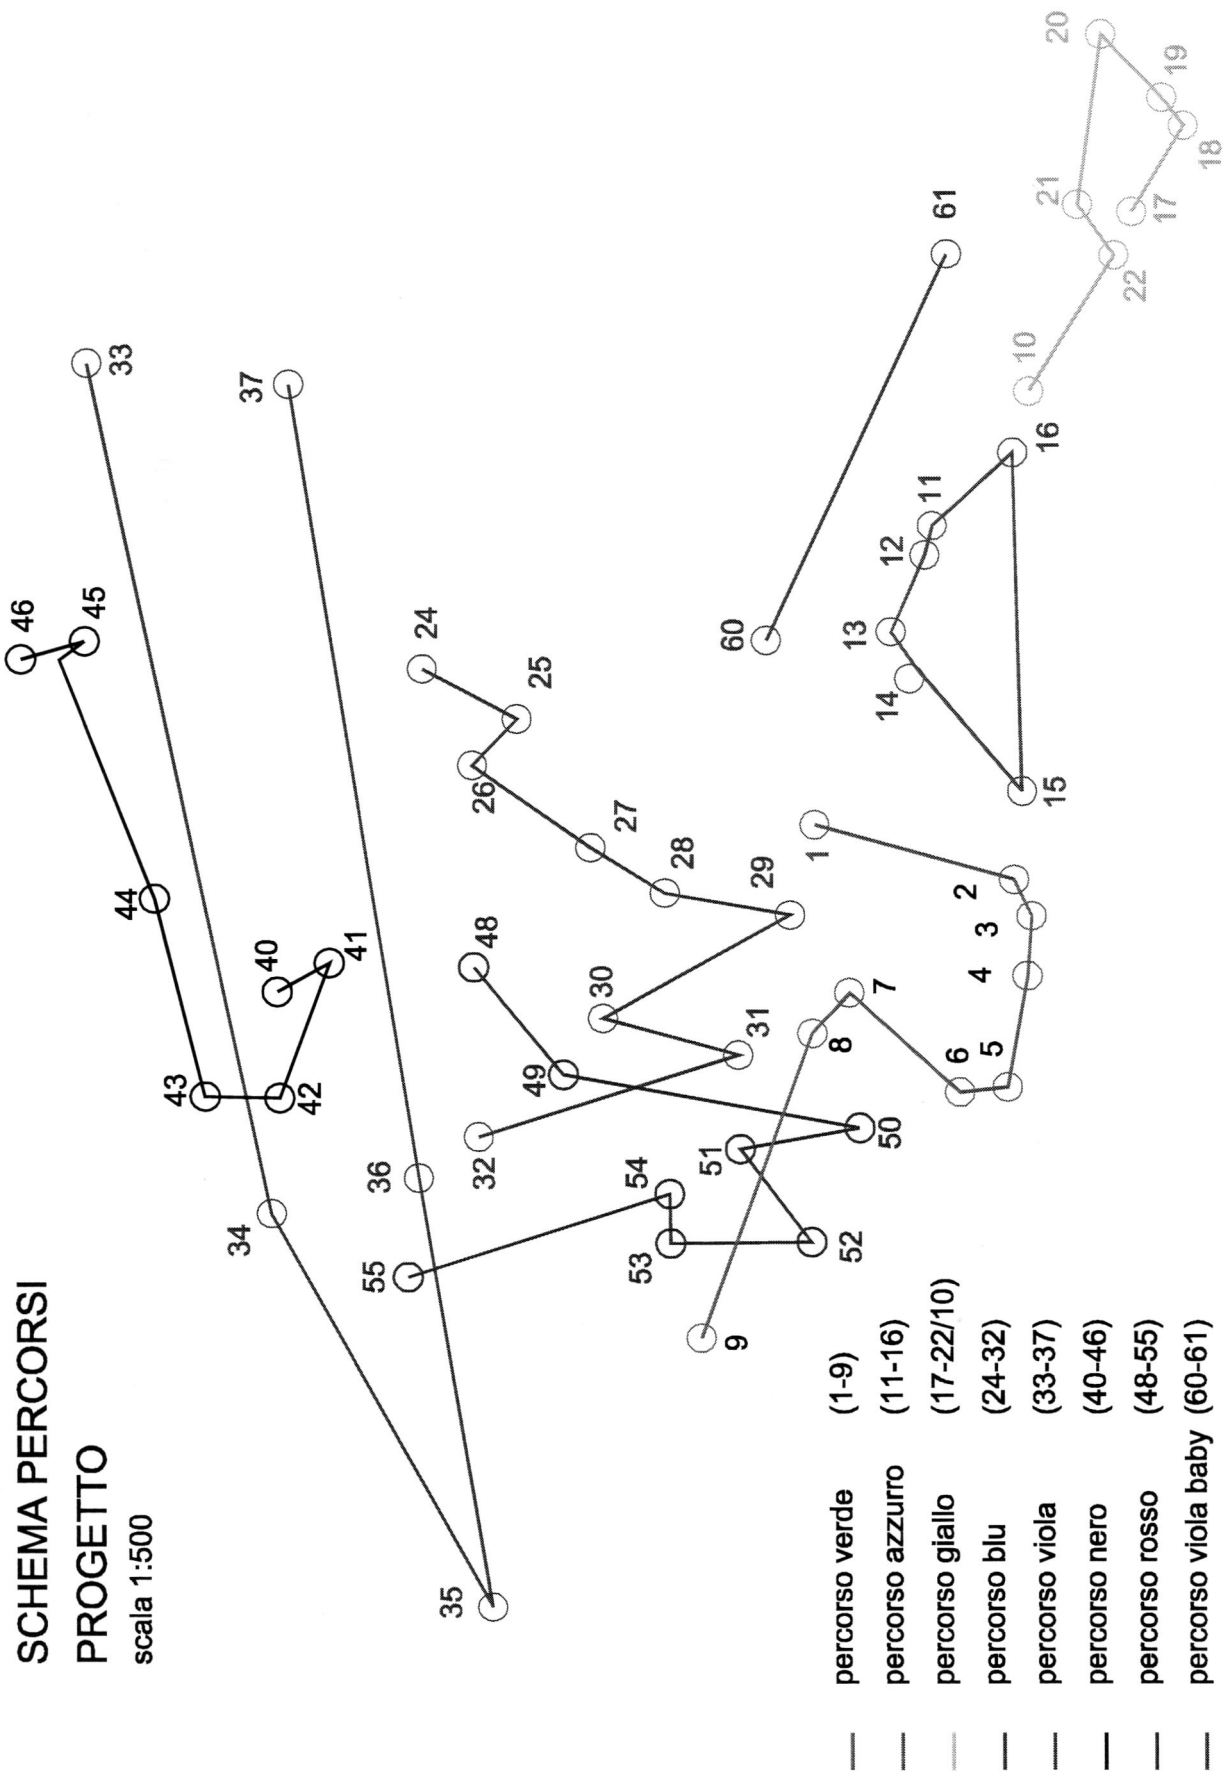


- percorso verde (1-9)
- percorso azzurro (11-16)
- percorso giallo (17-22/10)
- percorso blu (24-32)
- percorso viola (33-37)
- percorso nero (40-46)
- percorso rosso (48-55)
- percorso viola baby (60-61)

SCHEMA PERCORSI

VARIANTE



scala 1:500

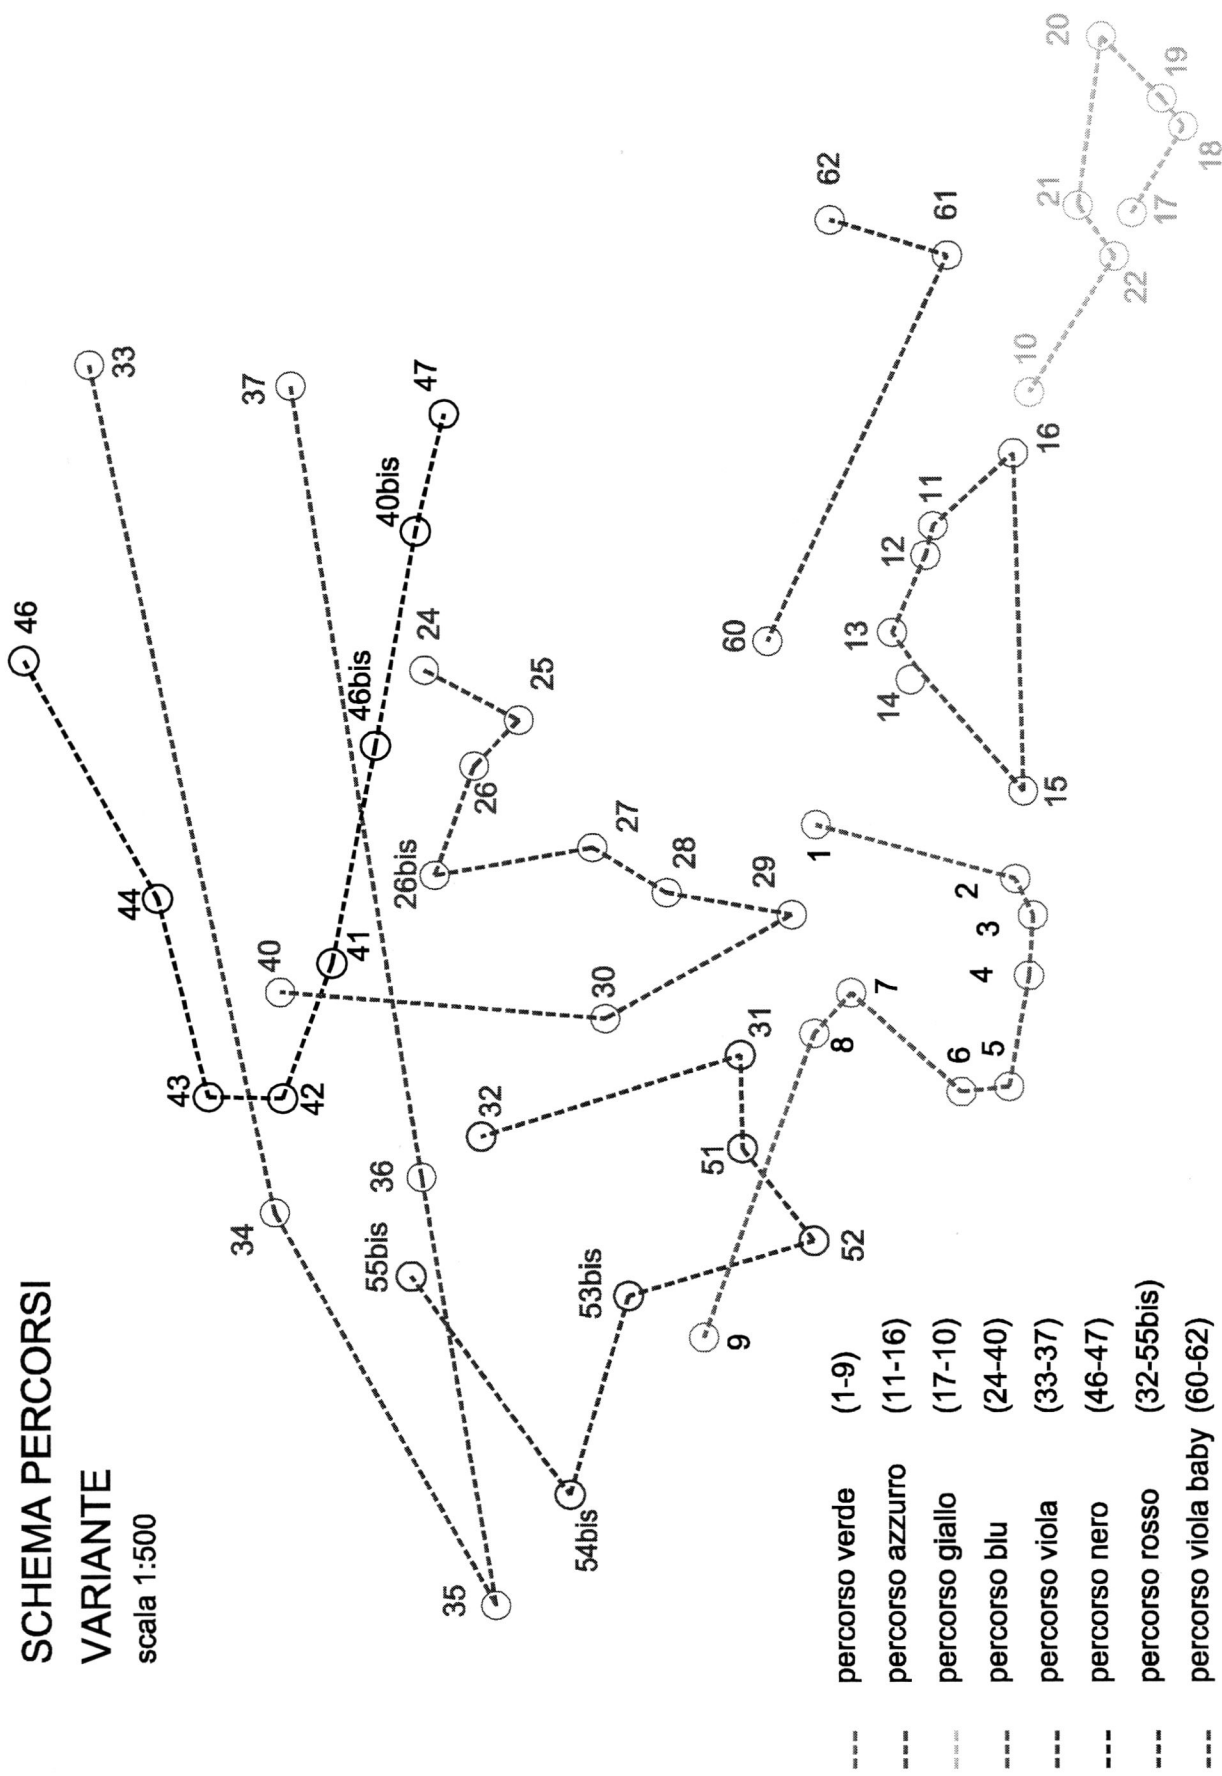

PERCORSO VERDE

Lista atelier:

1. passerella a tronchi
2. tunnel
3. tronchi altalenanti
4. tronchi oscillanti
5. piattelli
6. ponte su rete
7. ponte tibetano
8. zip-line

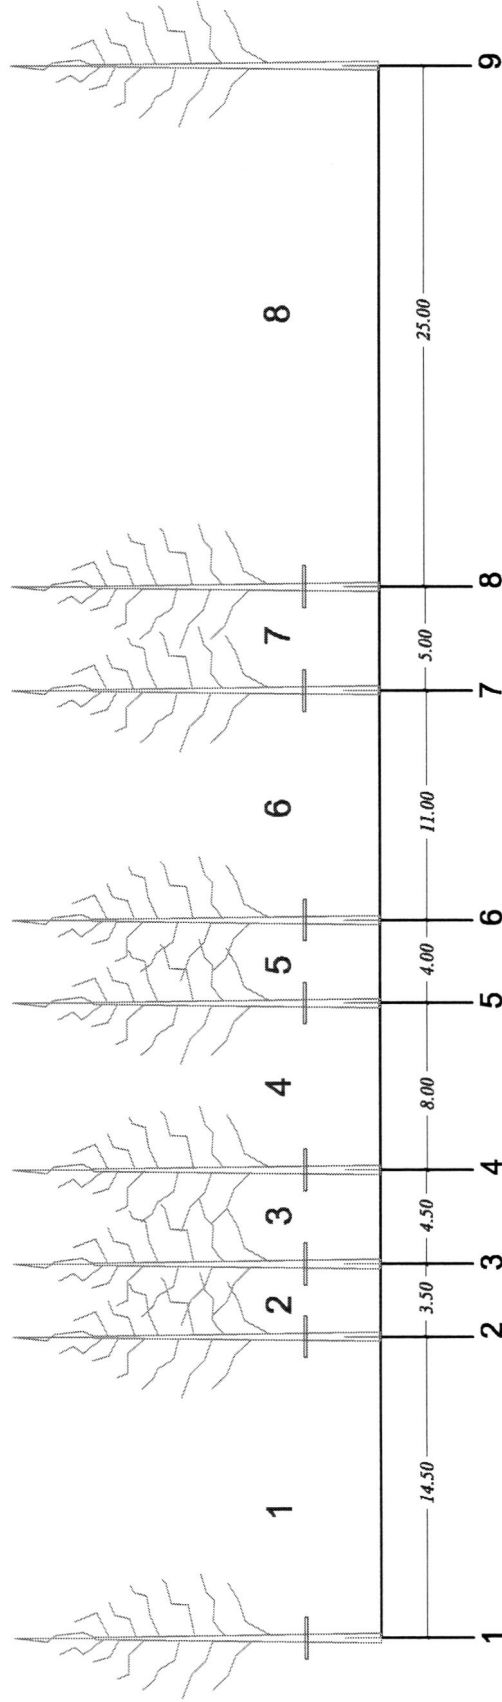
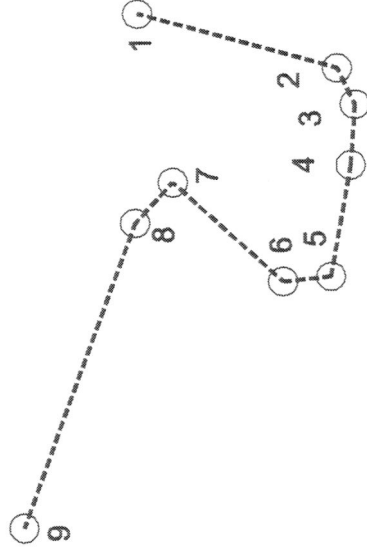


rappresentazione non in scala

PERCORSO AZZURRO ■

Lista atelier:

1. passerella a tronchi
2. climbing wall
3. tronchi ondulanti
4. tronchi oscillanti
5. ponte a rete
6. zip-line

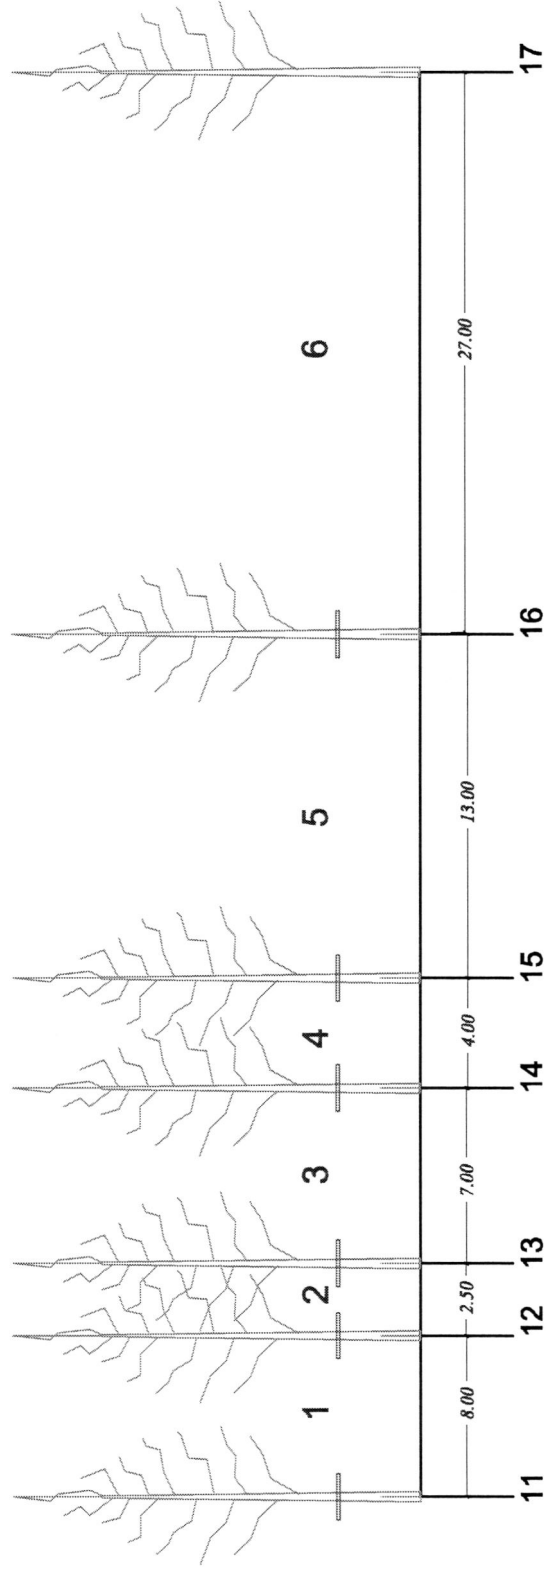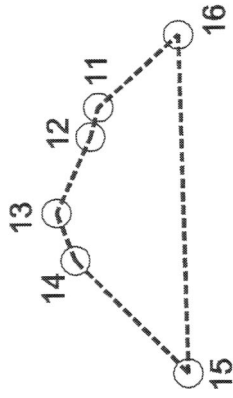

rappresentazione non in scala



"LAVORI PER MESSA IN SICUREZZA, LA RIAPERTURA E LA PUBBLICIZZAZIONE
DI UN PARCO AVVENTURA SITO NEL COMUNE DI LONGI"

Schema dei percorsi di Variante

PERCORSO GIALLO

Lista atelier:

1. ponte tibetano
2. tunnel
3. piattelli
4. tronchetti verticali
5. funi appese
6. zip line

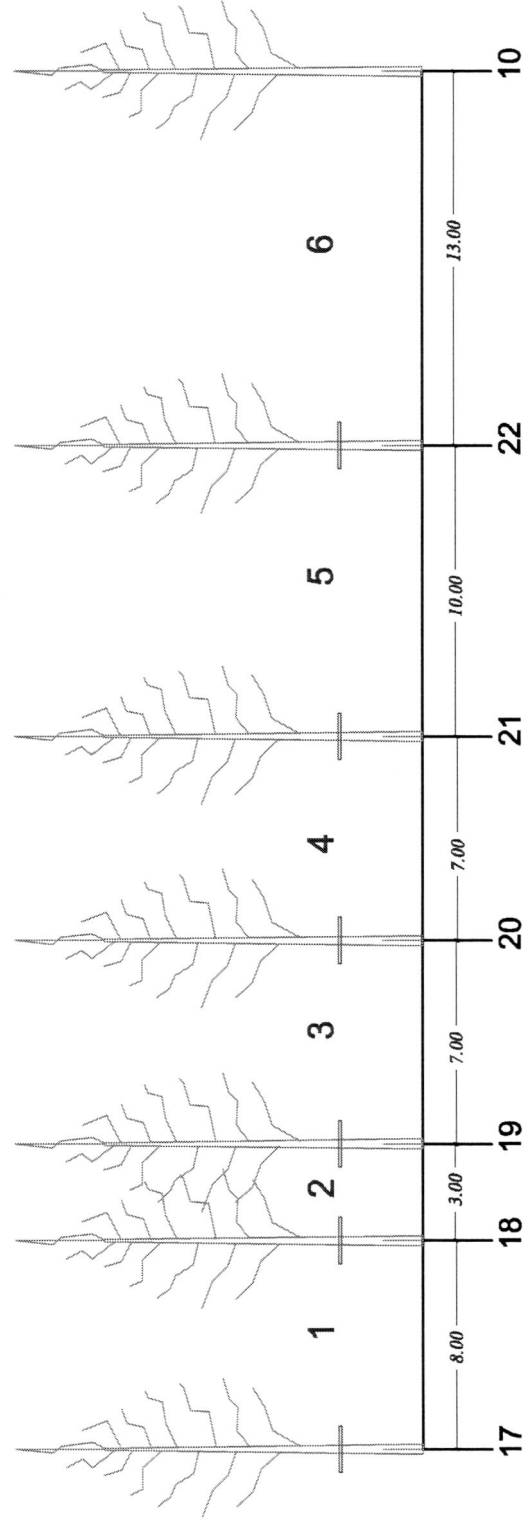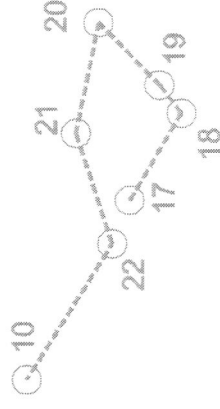

rappresentazione non in scala

"LAVORI PER MESSA IN SICUREZZA, LA RIAPERTURA E LA PUBBLICIZZAZIONE
DI UN PARCO AVVENTURA SITO NEL COMUNE DI LONGI"



Schema dei percorsi di Variante

5

PERCORSO BLU ■

Lista atelier:

1. ponte su cavo
2. matitoni
3. rete
4. tronchetti a X
5. tronchezzi zigzag
6. assi oscillanti
7. cavo zigzag
8. zip-line

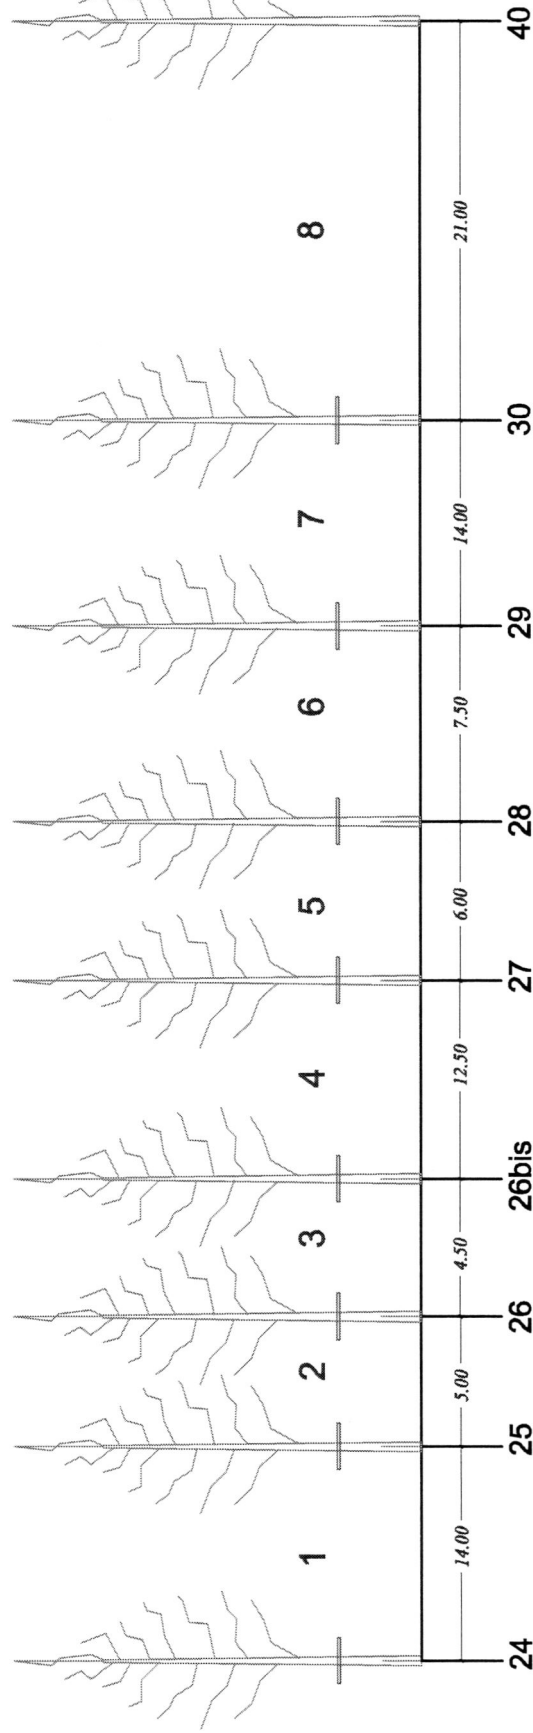
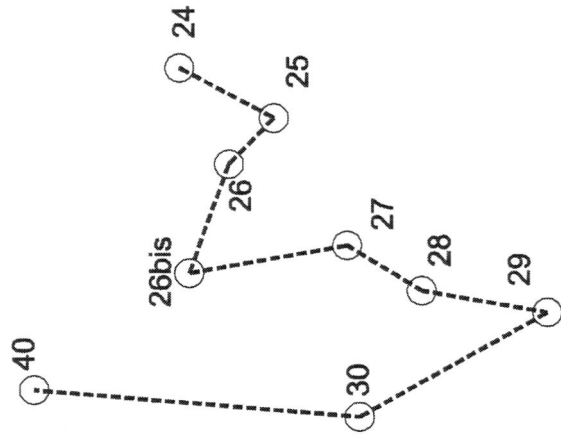


rappresentazione non in scala

PERCORSO VIOLA ■

Lista atelier:

1. zip-line
2. zip-line
3. zip-line
4. zip-line

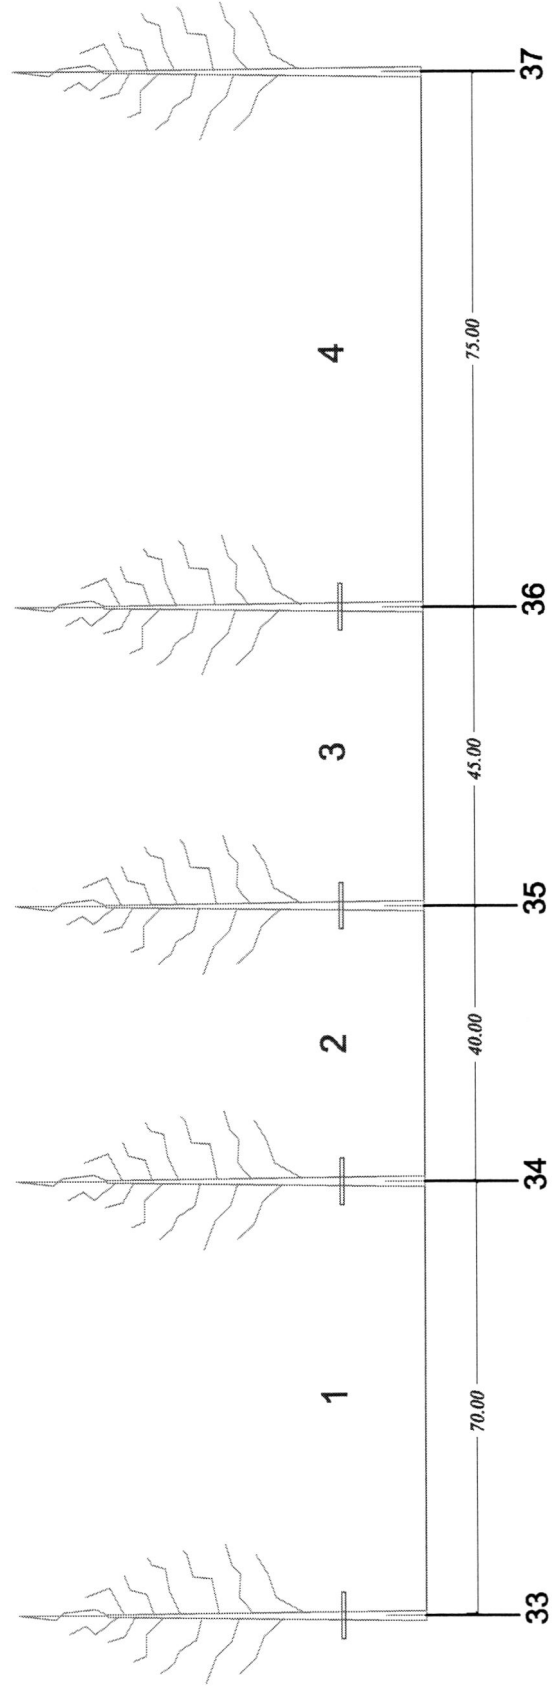
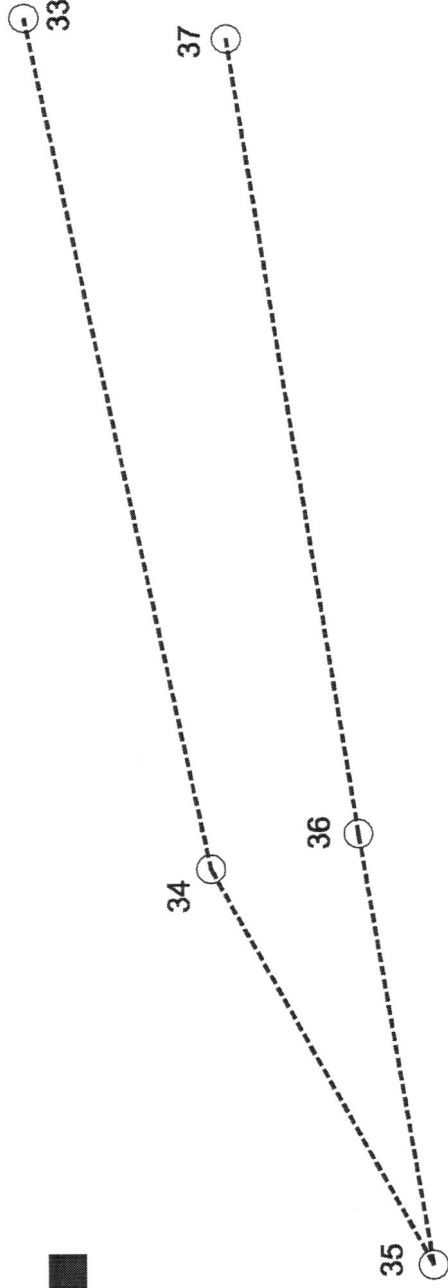


rappresentazione non in scala

PERCORSO NERO

Lista atelier:

1. ponte su cavo
2. piattelli
3. corde a U + mazzotte
4. piedi in staffa
5. liane
6. tronchi lineari
7. zip-line

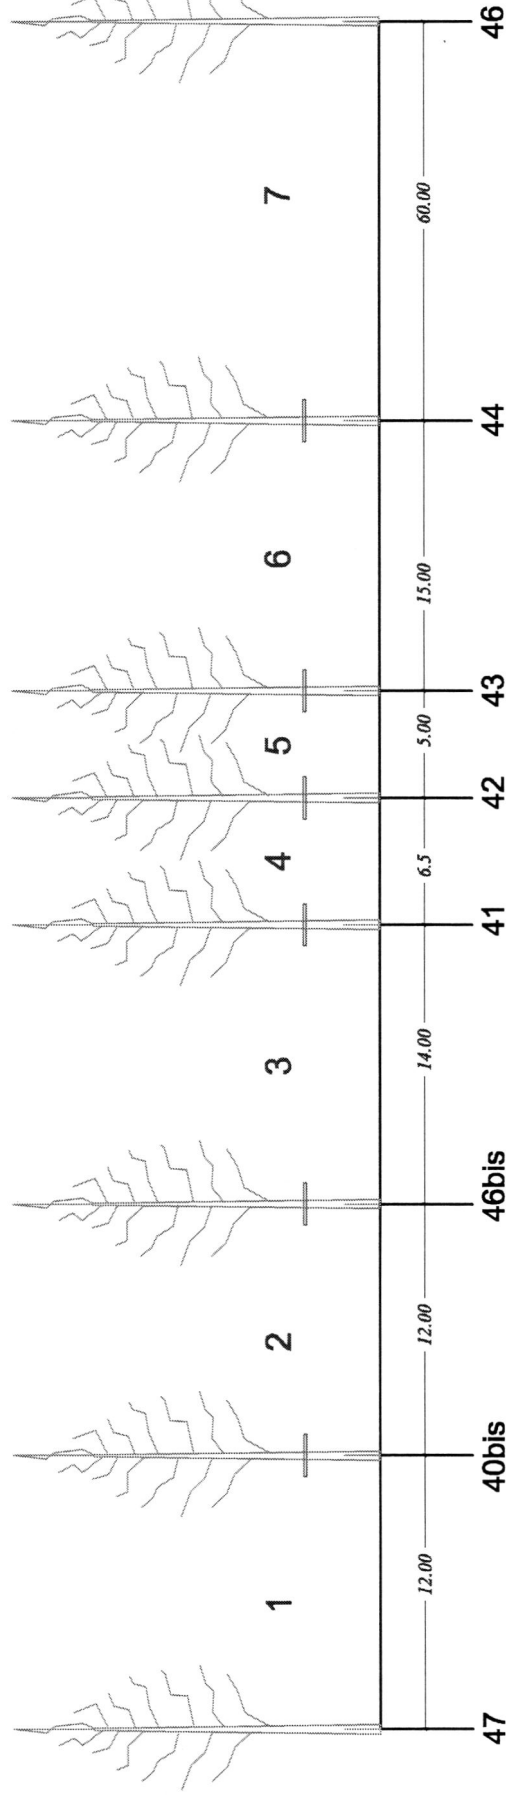
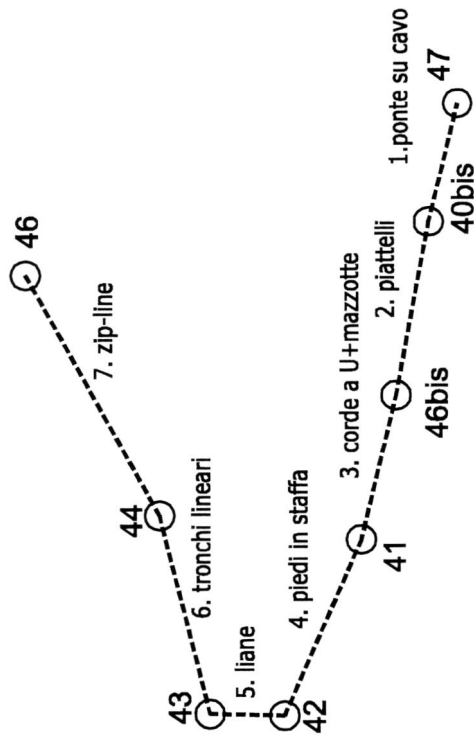


rappresentazione non in scala

PERCORSO ROSSO ■

Lista atelier:

1. ponte su cavo
2. corde a U
3. pendoli oscillanti
4. telai oscillanti
5. pendoli pazzi
6. zip line

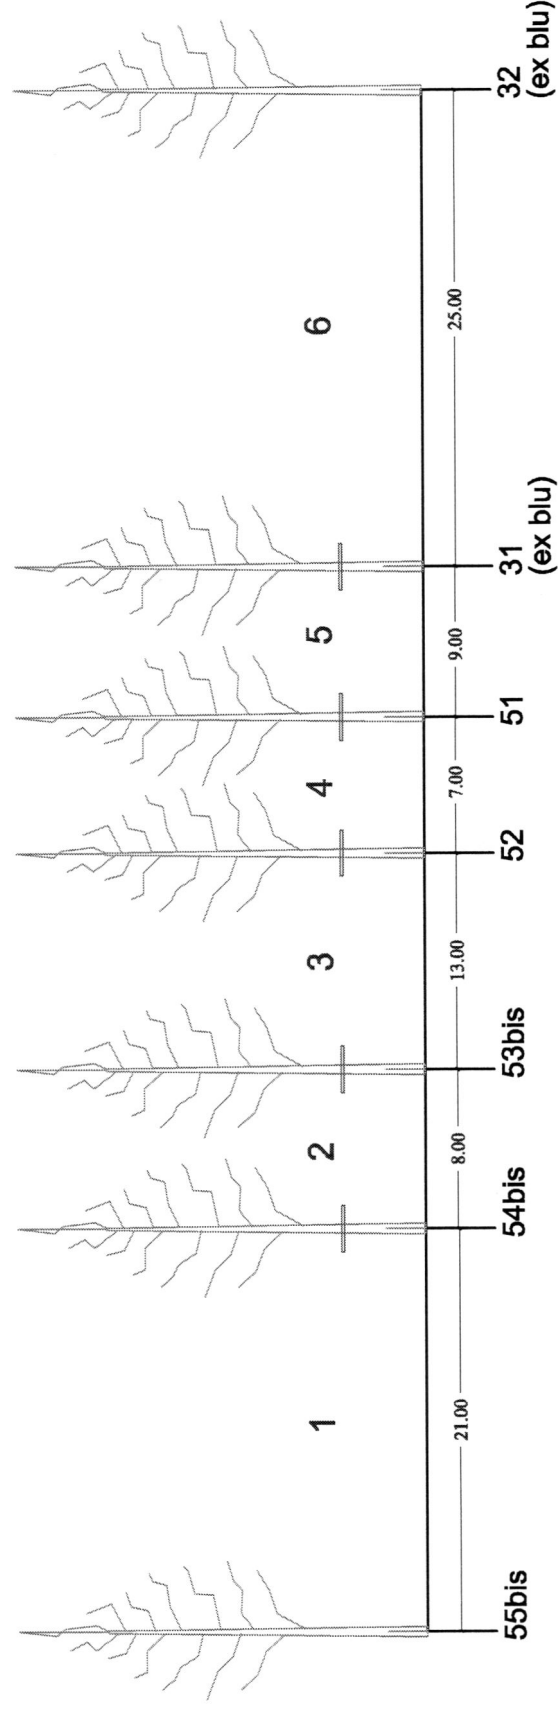
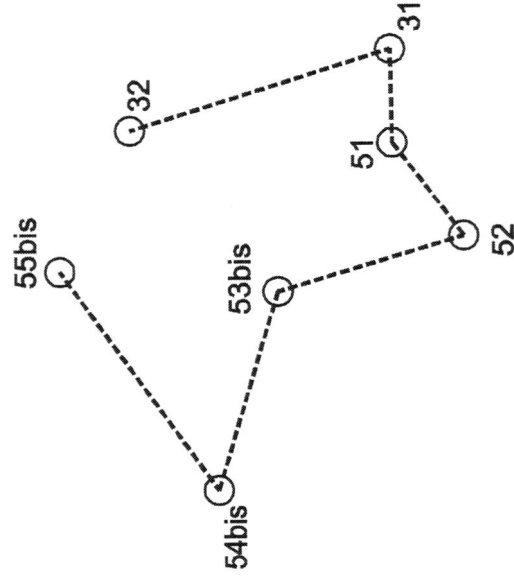


rappresentazione non in scala

PERCORSO VIOLA BABY ■

Lista atelier:

1. ponte tibetano
2. zip-line baby

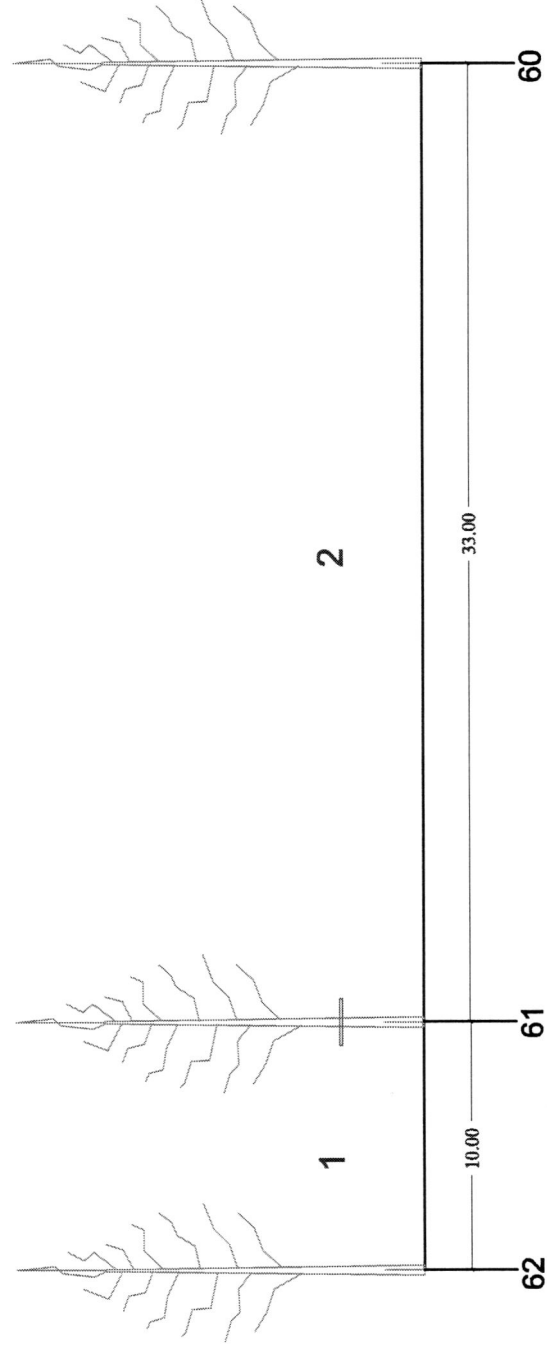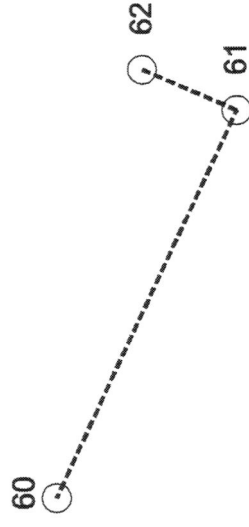

rappresentazione non in scala

"LAVORI PER MESSA IN SICUREZZA, LA RIAPERTURA E LA PUBBLICIZZAZIONE
DI UN PARCO AVVENTURA SITO NEL COMUNE DI LONGI"

Schema dei percorsi di Variante