

COMUNE DI LONGI

Città Metropolitana di MESSINA

ORIGINALE DI DELIBERAZIONE DELLA GIUNTA COMUNALE

N. 204 Reg. DEL 07 NOVEMBRE 2025

OGGETTO: Presa atto loculi ed aree di sedime cimiteriali esistenti ed approvazione ordine cronologico di assegnazione per nuove costruzione.

L'anno **DUEMILAVENTICINQUE** il giorno **SETTE** del mese di **NOVEMBRE** dalle ore **12,30** alle ore **12,45** si è riunita la Giunta Comunale, in presenza e per mezzo di un collegamento in videoconferenza, convocata nelle forme di legge e secondo le modalità di svolgimento delle sedute di Giunta Comunale in modalità telematiche e/o miste, disciplinate con la delibera di Giunta Comunale n. 39/2022.

COMPONENTI DELLA GIUNTA COMUNALE	P R E S E N T I	A S S E N T I
1. LAZZARA Calogero - Sindaco	X	
2. CAPUTO Carmelo - Vice Sindaco	X	
4. FABIO Salvatore - Assessore		X
5. FRUSTERI Francesca - Assessore	X	

- ◆ Presiede, in presenza, il Sindaco **Dott. Calogero LAZZARA**.
- ◆ Partecipa, in presenza, il Segretario Comunale **Dott. Carmelo VERZI**.
- ◆ Partecipano, in presenza l'Assessore **Carmelo CAPUTO** e in video-conferenza l'Assessore **Francesca FRUSTERI**
- ◆ Non è intervenuto l'Assessore **Salvatore FABIO**.
- ◆ Il Presidente, constatato che il numero dei presenti è legale, dichiara aperta la seduta ed invita i convenuti a deliberare sull'argomento in oggetto specificato e di cui alla infra riportata proposta.

LA GIUNTA COMUNALE

- **Vista** l'allegata proposta di deliberazione **n. 204 del 07 Novembre 2025**;
- **Considerato** che la proposta è corredata dai pareri prescritti dall'art. 1, comma 1, lettera i), della L.R. 11.12.1991 n. 48, come modificato dall'art. 12 della L.R. 23.12.2000 n. 30, e dall'articolo 49 del T.U.EE.LL., D.Lgs. n. 267/2000 e s.m.i.;
- **Ritenuta** la stessa meritevole di approvazione;
- **Visto** l'O.A.EE.LL. della Regione Siciliana;

Con votazione unanime, legalmente espressa e verificata dal Presidente,

DELIBERA

- 1) Di approvare la proposta di cui in premessa che unitamente ai pareri su di essa apposti fa parte integrante del presente provvedimento.
- 2) Di dichiarare, con separata ed unanime votazione, la presente immediatamente esecutiva.



COMUNE DI LONGI
Città Metropolitana di Messina

AREA TECNICA

PROPOSTA DI DELIBERAZIONE DI GIUNTA COMUNALE

PROPOSTA REGISTRO

AREA TECNICA

N° 121 /2025

Del 06-11-2025

PROPOSTA REGISTRO

GENERALE N° 204 /2025

Del 07-11-2025

OGGETTO: Presa atto loculi ed aree di sedime cimiteriali esistenti ed approvazione ordine cronologico di assegnazione per nuove costruzione.

IL SINDACO

Premesso che :

- Il sottoscritto Geom. Giuseppe Miceli è legittimato a predisporre la proposta del presente atto in ragione della Determinazione del responsabile dell'area tecnica n. 73 del 24/02/2025 con la quale è stato nominato Responsabile dei procedimenti dei servizi indicati ai sensi dell'art. 5 comma 1 della legge 241/90 e dell'art. 5 della L.R. N° 10/1991, in armonia alle norme statutarie nonché al Regolamento Comunale sull'organizzazione degli uffici e servizi;
 - nell'adozione del presente atto non incorre in alcuna delle cause di incompatibilità previste dalla normativa vigente, con particolare riferimento al codice di comportamento ed alla normativa anticorruzione;
 - nell'adozione del presente atto non si trova in conflitto di interesse in relazione all'oggetto, con riferimento alla normativa vigente, in particolar modo con quella relativa alla prevenzione della corruzione;
 - ai sensi dell'art. 6 della L.R.10/91 e s.m.i. ha proceduto all'istruttoria del procedimento in oggetto indicato e che di seguito si relaziona.
- **Vista** la deliberazione Consiliare n. 52 del 30.12.2024 con la quale è stato approvato il Regolamento Comunale di Polizia Mortuaria;
- **Vista** la delibera di G.C. n. 11 del 07/02/2025, avente per oggetto adeguamento tariffe servizi cimiteriali;
- **Considerato** che, si rende necessario procedere alla numerazione cronologica di assegnazione dei loculi già esistenti ed aree di sedime per la costruzione di nuovi loculi nel locale cimitero comunale ;
- **Viste** le planimetrie cimiteriali dei singoli settori con i loculi e le aree di sedime a disposizione dell'Ente che **sub "A"** si allegano alla presente per farne parte integrante della stessa.

dell'Ente che **sub "B"** si allegano alla presente per farne parte integrante della stessa.

Visti:

- il decreto legislativo 18 agosto 2000, n. 267;
- la legge regionale 7 settembre 1998, n. 23;
- la legge regionale 23 dicembre 2000, n. 30;
- la regolarità tecnica e la correttezza dell'azione amministrativa conseguente all'adozione del presente atto, ai sensi dell'art. 147-bis del TUEL.;
- Verificato: la regolarità dell'istruttoria svolta dall'Ufficio, l'idoneità del presente atto a perseguire gli interessi generali dell'azione amministrativa, la conformità a leggi, statuto e regolamenti;
- il vigente regolamento comunale dei contratti;
- l'O.R.EE.LL. vigente in Sicilia;

RITENUTO di dover provvedere in merito.

PROPONE

Tutto quanto premesso;


- 1. Di approvare** le planimetrie cimiteriali dei singoli settori con i loculi e le aree di sedime evidenziati a disposizione dell'Ente che sub **"A"** si allegano alla presente per farne parte integrante della stessa.
- 2. Di approvare**, la relazione e la numerazione cronologica di assegnazione dei loculi già esistenti ed aree di sedime per la costruzioni di nuovi loculi che sub **"B"** si allegano alla presente per farne parte integrante della stessa.
- 3. Di provvedere** ai sensi del D.Lgs n. 33/2013 alla pubblicazione dei dati sul sito del Comune alla sezione "Amministrazione Trasparente" secondo la vigente normativa.
- 4. Dare mandato** alla responsabile dei servizi di segreteria di pubblicare il presente provvedimento:
 - per 15 giorni consecutivi all'albo pretorio online;
 - alla pubblicazione dei dati sul sito del Comune alla sezione "Amministrazione Trasparente" sezione bandi di gara e contratti.
 - per estratto e permanentemente nell'apposita sezione del sito istituzionale dell'Ente "Estratto Atti/Pubblicità va inserita nel fascicolo delle determine tenuto presso l'Area Amministrativa;

Longi lì 06-11-2025

Il Responsabile el Servizio
(geom. Giuseppe Miceli)



Il Sindaco
(Arch. LAZZARA Calogero)

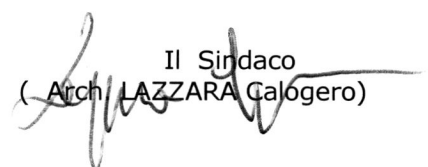



COMUNE DI LONGI

(Città Metropolitana di Messina)

Via Roma n. 2 - 98070 LONGI (ME)

pec: protocollo@pec.comunelongi.it -

ALLEGATO "A"

AREA TECNICA

OGGETTO : Loculi ed aree di sedime a disposizione dell'ente -

PROPOSTA ORDINE DI ASSEGNAZIONE CRONOLOGICO

SETTORE " I"

1. Area di sedime n. 18;

SETTORE " F"

2. Loculo n. 93 loculo ad una elevazione ;
3. Loculo n. 47 bis loculo a due elevazioni di proprietà del comune ;

SETTORE " E"

4. Area di sedime n. 40
5. Area di sedime n. 85;
6. Area di sedime n. 151.

SETTORE " C"

7. Area di sedime n. 40 - n. 40 bis;
8. Loculo n. 67 piano terra - piano primo - piano terzo;

SETTORE " A"

9. Loculo n. 50 piano secondo - piano terzo.

SETTORE " B"

10. Loculo n. 21 area di sedime ;

Si allegano alla presente planimetrie per singolo settore con evidenziati i loculi oggetto della presente.

Longi lì 06. 11. 2015

Il responsabile del servizio cimiteriale
(geom. Giuseppe Miceli)



Il Responsabile dell'Area Tecnica
(geom. Renato Carcione)



COMUNE DI LONGI
(Città Metropolitana di Messina)

Via Roma n. 2 – 98070 LONGI (ME) – Tel. 0941 485040
Partita IVA: 02810650834 – Codice Fiscale: 84004070839
Pec: protocollo@pec.comunelongi.it

Oggetto : Relazione sui loculi ed aree di sedime del cimitero comunale di proprietà del comune .

Con la presente si relaziona quanto segue:

1. Nel settore **"I"** cimitero nuovo si possono autorizzare n. 01 nuove costruzione;
2. Nel settore **"A"** n. 50 si trova un loculo a tre elevazione (di proprietà del comune) di cui uno occupato provvisoriamente dal defunto Lazzara Antonino nato a Longi (ME) il 23.02.1960 ed ivi deceduto il 17.11.2015.
3. Nel settore **"B"** n. 21 area di sedime;
4. Nel settore **"C"** n. 67 si trova un loculo a tre elevazione(di proprietà del comune)
5. Nel settore settore **"C"** n. 40- 40 bis area di sedime;
6. Nel settore **"E"** n. 40 area di sedime possibilità di costruzione di un loculo a due elevazioni;
7. Nel settore **"E"** n. 85 area di sedime;
8. Nel settore **"E"** n. 151 area di sedime possibilità di costruzione di un loculo a due elevazioni;
9. Nel settore **"F"** n. 47 bis si trova un loculo (di proprietà del comune) a due elevazione;
10. Nel settore **"F"** n. 93 loculo a n. 01 posti con possibilità di sopraelevazione.

Longi lì 06-11-2025

Il responsabile del servizio cimiteriale
(geom. Giuseppe Miceli)




Il Responsabile dell'Area Tecnica
(geom. Renato Carcione)

SETTORE "I"

PLANIMETRIA DI PROGETTO
Scala 1:100

AREA DI SEDIME n. 18

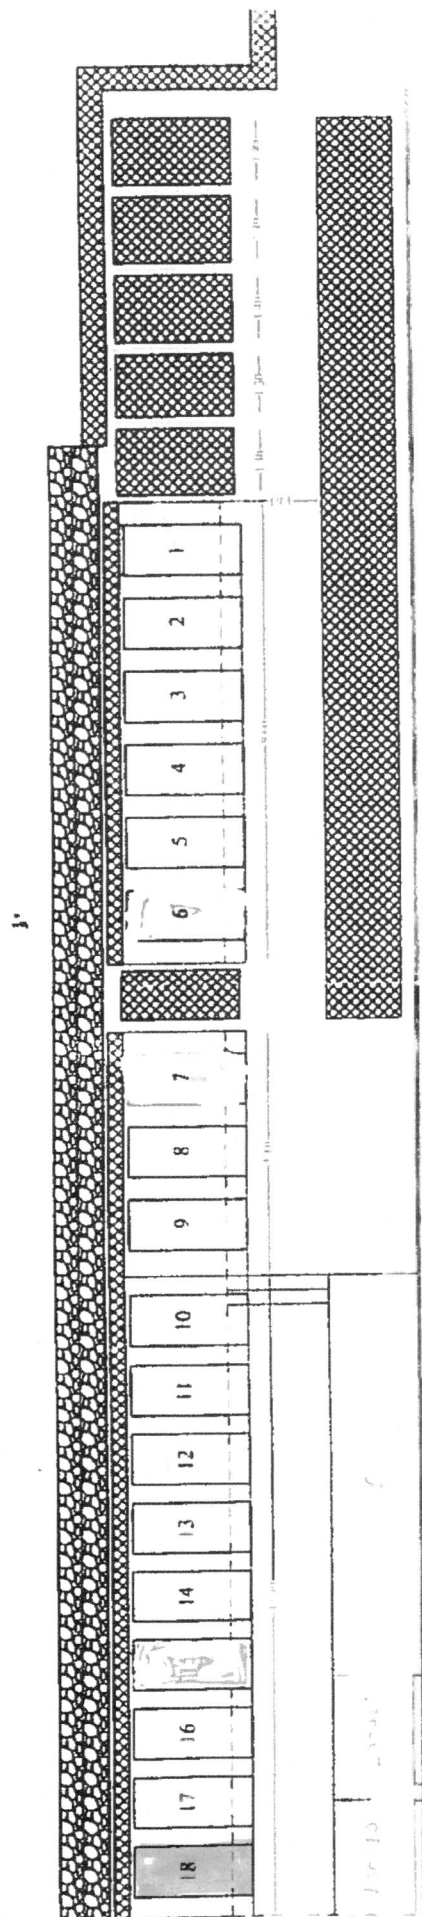

LEGENDA

-  LOCULI ESISTENTI
-  MURO IN C.A. DI CONSOLIDAMENTO
-  LOCULI IN PROGETTO

[Handwritten signature]

UFFICIO TECNICO
COMUNE DI LONGO

[Handwritten signature]

SETTORE F

LOCULON. 93 - 47 bis




[Handwritten signature]

[Handwritten signature]

SETTORE E


AREA DI SEDIME N. 40- 85 -151

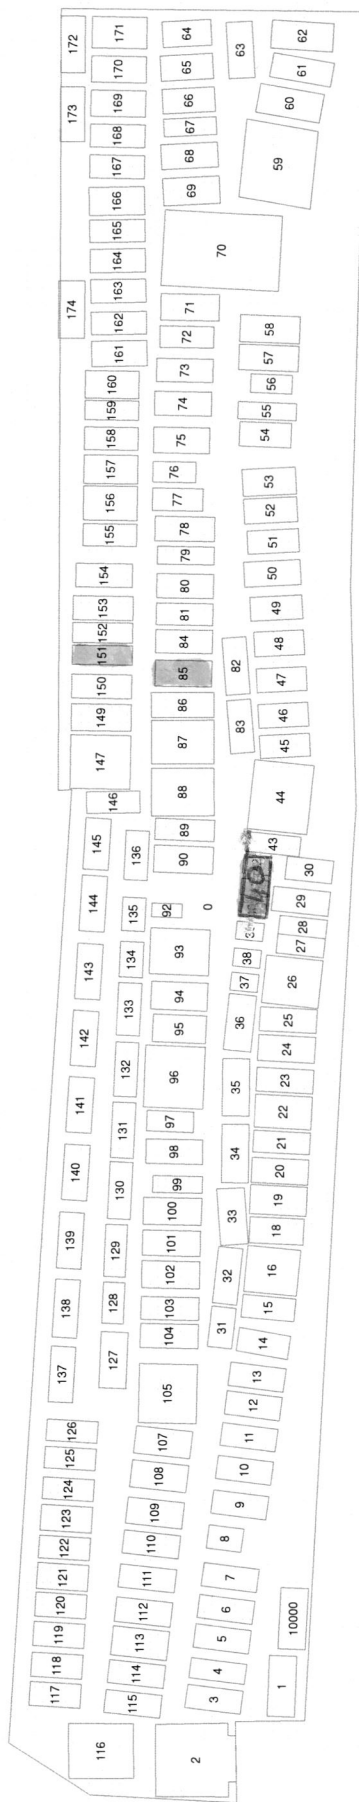

SETTORE C

AREE DI SEDIME N. 40-41 bis

LOCULO N. 67

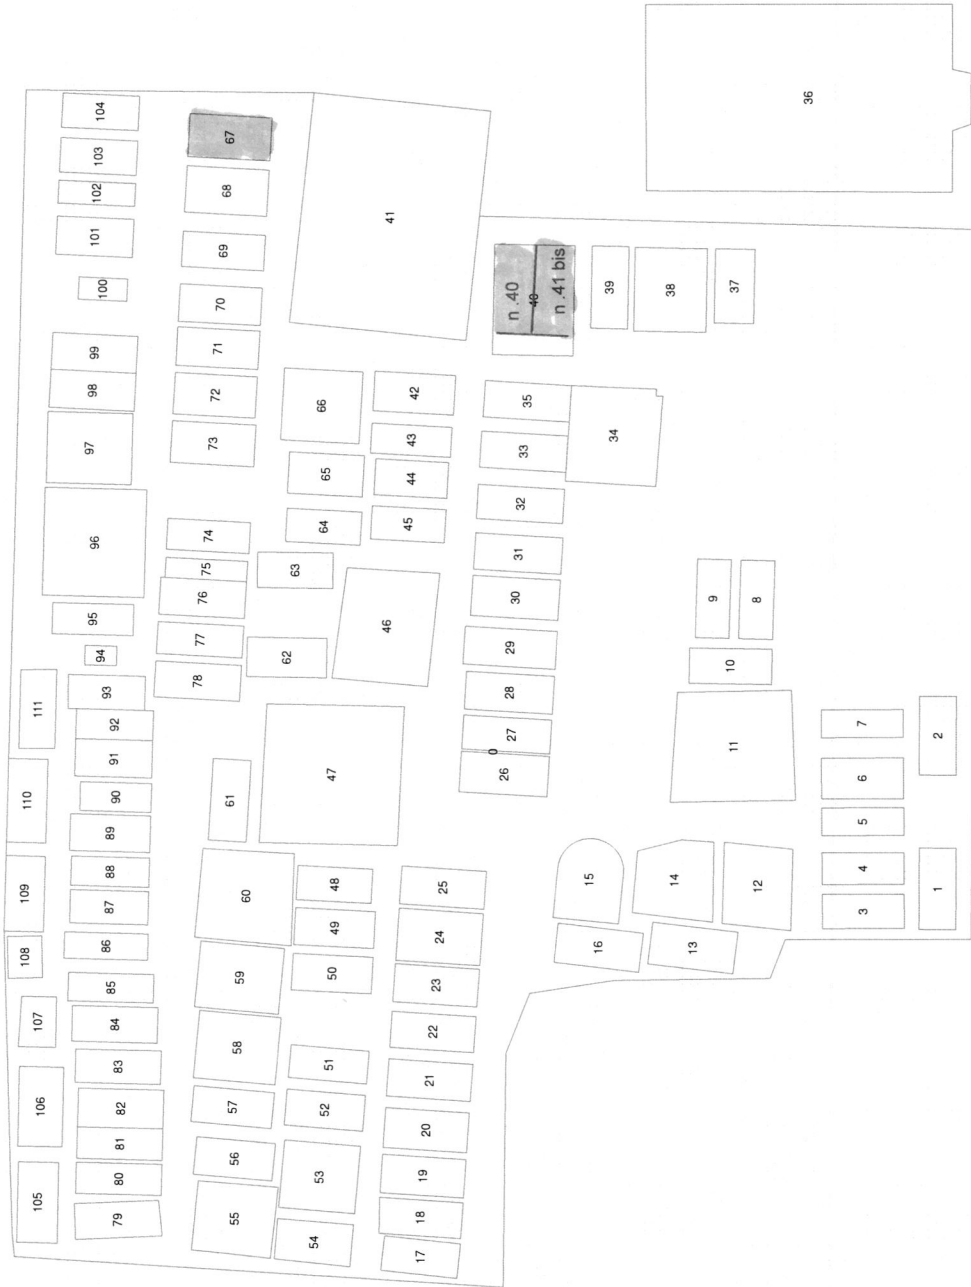


[Handwritten signature]




SETTORE A

L OCULON. 50

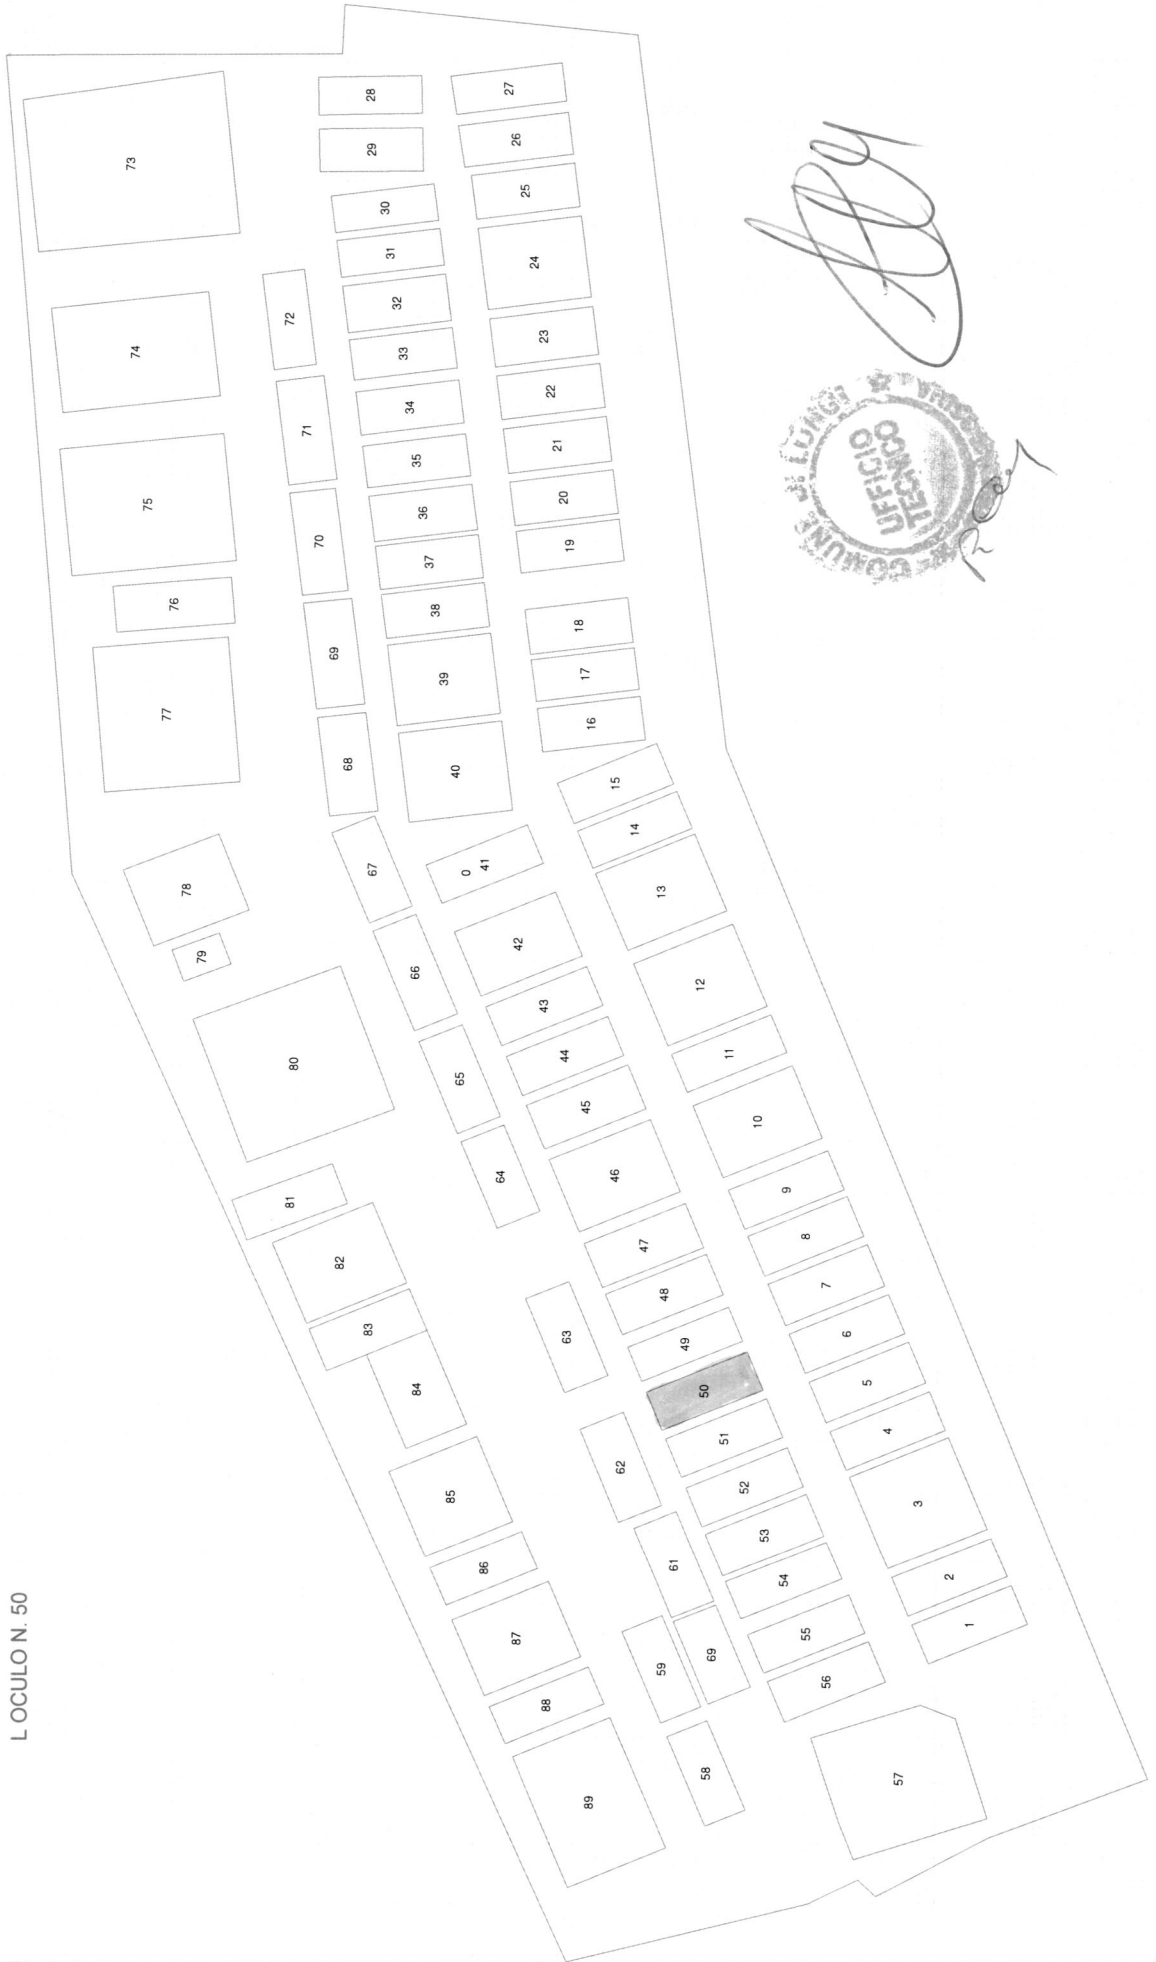

SETTORE B

AREA DI SEDIME n° 21

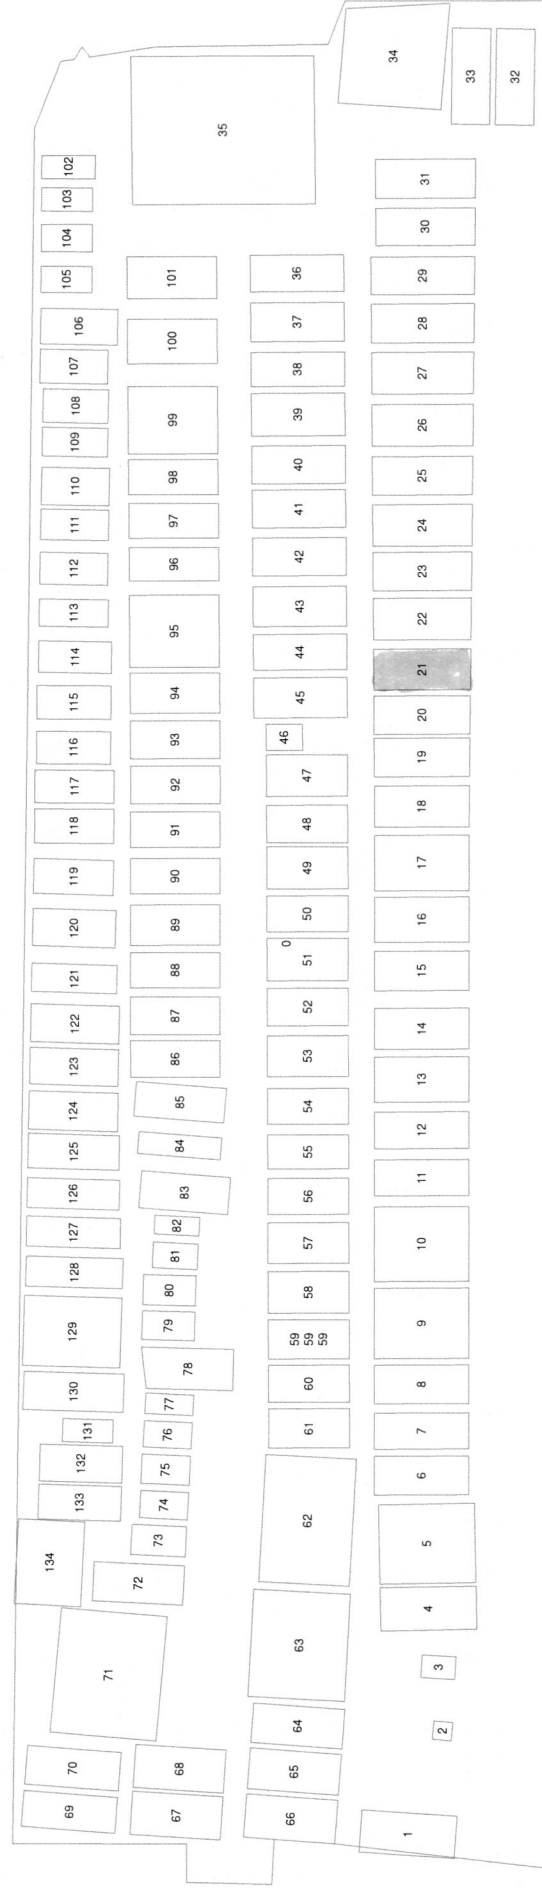

PARERI SULLA PROPOSTA DI DELIBERAZIONE DI G.C., RESI AI SENSI DELL'ART. 12 DELLA LEGGE REGIONALE 23 DICEMBRE 2000, N. 30 E DELL'ART. 49 DEL T.U.EE.LL. N. 267/2000 E S.M.I..

Si esprime parere FAVOREVOLE, in ordine alla REGOLARITÀ TECNICA

Longi 06-11-2025



IL RESPONSABILE DELL'AREA TECNICA
(Geom. Renato Carcione)

Renato Carcione

- Ai sensi dell'articolo 12 della legge regionale 23 dicembre 2000, n. 30 e dell'articolo 49 del T.U. EE.LL. n. 267/2000 e s.m.i. per quanto concerne la regolarità contabile, si esprime PARERE FAVOREVOLE.

Longi, lì 06-11-2025



IL RESPONSABILE DELL'AREA
ECONOMICO-FINANZIARIA
(Rag. Lidia Zingales)

Lidia Zingales

ALLEGATO ALLA DELIBERA DI

GIUNTA COMUNALE N. 204

DEL 07-11-2025 DALLE ORE 12,30 - ALLE ORE 12,45.

PROPOSTA N. 204 del 07.11.2025

Letto, approvato e sottoscritto.

IL PRESIDENTE
Arch. Calogero LAZZARA

L'Assessore Anziano
Carmelo CAPUTO

Il Segretario Comunale
Dott. Carmelo VERZI

☒ La presente deliberazione è stata dichiarata immediatamente esecutiva ai sensi dell'articolo 12, comma 2° della Legge Regionale 3.12.1991, n. 44.

Longi, li 07.11.2025 - Il Segretario Comunale - **Dott. Carmelo VERZI**

☐ La presente deliberazione è divenuta esecutiva il _____ ai sensi dell'Art. 12 comma 1 Legge Regionale 3 dicembre 1991 n. 44, in quanto decorsi 10 giorni dalla data di pubblicazione all'Albo On-line del sito istituzionale dell'Ente.

Longi, _____ - Il Segretario Comunale - **Dott. Carmelo VERZI** _____

PUBBLICAZIONE DEL PROVVEDIMENTO

Il sottoscritto Segretario Comunale dispone che la presente deliberazione della Giunta Comunale sarà pubblicata all'Albo *on-line* del sito istituzionale dell'Ente per 15 giorni consecutivi a far data dal 10.11.2025.

Longi, li 07.11.2025

IL SEGRETARIO COMUNALE
Dott. Carmelo VERZI

Si attesta che la presente deliberazione è stata trasmessa ai Capigruppo Consiliari con nota Prot. n. _____ del _____.

IL RESPONSABILE
DELL'AREA A.A. G.G. – Servizi alla Persona
Carmelo Caputo

CERTIFICATO DI PUBBLICAZIONE

Il sottoscritto Segretario Comunale, su conforme attestazione del responsabile delle Pubblicazioni,

CERTIFICA

che la presente deliberazione – ai sensi dell'art. 11, comma 1, della L.R. n. 44/1991 è stata pubblicata all'Albo *on-line* del sito istituzionale dell'Ente, per 15 giorni consecutivi dal _____ al _____ e che non sono stati presentati reclami o osservazioni.

Longi li _____

Il Responsabile delle Pubblicazioni

IL SEGRETARIO COMUNALE